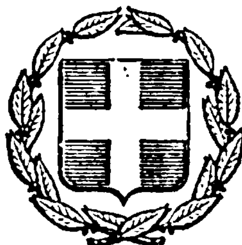


ΕΦΗΜΕΡΙΣ ΤΗΣ ΚΥΒΕΡΝΗΣΕΩΣ
ΤΗΣ ΕΛΛΗΝΙΚΗΣ ΔΗΜΟΚΡΑΤΙΑΣ

ΕΝ ΑΘΗΝΑΙΣ ΤΗ 28 ΙΑΝΟΥΑΡΙΟΥ 1982 | ΤΕΥΧΟΣ ΤΕΤΑΡΤΟΝ | ΑΡΙΘΜΟΣ ΦΥΛΛΟΥ 59

ΠΕΡΙΕΧΟΜΕΝΑ

ΠΟΛΕΟΔΟΜΙΑ

ΔΙΑΤΑΓΜΑΤΑ

ΑΠΟΦΑΣΕΙΣ

ΑΝΑΚΟΙΝΩΣΕΙΣ

ΠΟΛΕΟΔΟΜΙΑ

ΔΙΑΤΑΓΜΑΤΑ

(1)

Τροποποίησις τοῦ ρυμοτομικοῦ σχεδίου Βούλας (Ἀττικῆς).

Ο ΠΡΟΕΔΡΟΣ ΤΗΣ ΕΛΛΗΝΙΚΗΣ ΔΗΜΟΚΡΑΤΙΑΣ

Ἔχοντες ὑπ' ὄψιν:

1. Τὰς διατάξεις τοῦ ἀπὸ 17 Ἰουλίου 1923 Ν. Δ/τος «περὶ σχεδίων πόλεων κλπ.», ὡς μεταγενεστέρως ἐτροποποιήθησαν καὶ συνεπληρώθησαν καὶ εἰδικώτερον τῶν ἄρθρων 3, 9 καὶ 70 αὐτοῦ.

2. Τὰς διατάξεις τοῦ Ν. 947/1979 «περὶ οἰκιστικῶν περιοχῶν» (ΦΕΚ 169/Α) καὶ εἰδικώτερον τοῦ ἄρθρου 62 (παρ. 1) αὐτοῦ.

3. Τὰς διατάξεις τοῦ Ν. 1032/1980 «περὶ συστάσεως Ὑπουργείου Χωροταξίας, Οἰκισμοῦ καὶ Περιβάλλοντος» (Φ.Ε.Κ. 57/Α) καὶ εἰδικώτερον τῶν ἄρθρων 2, 3 καὶ 7 αὐτοῦ.

4. Τὰς ὑπ' ἀριθ. 120/1980 καὶ 26/1981 πράξεις τοῦ Κοινοτικοῦ Συμβουλίου Βούλας (Ἀττικῆς).

5. Τὴν ὑπ' ἀριθ. 501/1981 γνωμοδότησιν τοῦ Συμβουλίου Δημοσίων Ἔργων (Τμῆμα Οἰκισμοῦ).

6. Τὴν ὑπ' ἀριθ. 1117/1981 γνωμοδότησιν τοῦ Συμβουλίου τῆς Ἐπικρατείας, προτάσει τοῦ Ὑπουργοῦ Χωροταξίας, Οἰκισμοῦ καὶ Περιβάλλοντος, ἀποφασίζομεν:

Ἄρθρον 1.

Ἐγκρίνεται ἡ τροποποίησις τοῦ ρυμοτομικοῦ σχεδίου Βούλας (Ἀττικῆς) κατὰ τὰ ὑπ' ἀριθ. 231, 232, 236 καὶ 237 οἰκοδομικὰ τετράγωνα, διὰ μεταθέσεως τοῦ ἄξονος τῆς ὁδοῦ Πειραιῶς, ὡς ἐμφαίνεται εἰς τὸ ὑπὸ τοῦ Ἀναπληρωτοῦ Γενικοῦ Διευθυντοῦ Οἰκισμοῦ θεωρημένον διὰ τῆς ὑπ' ἀριθ. Γ. 43239/1981 πράξεως αὐτοῦ σχετικὸν πρωτότυπον διάγραμμα ὑπὸ κλίμακα 1:500, τοῦ ὁποίου συνοπτικὸν ἀντίτυπον δημοσιεύεται μετὰ τοῦ παρόντος.


Ἄρθρον 2.

Τροποποιεῖται τὸ προβλεπόμενον ὑπὸ τοῦ ἐγκεκριμένου ρυμοτομικοῦ σχεδίου προκήπιον τῶν οἰκοπέδων, οἰκοδομημένων ἢ μή, τῶν κειμένων ἐντὸς τῶν ὑπ' ἀριθ. 231, 232, 236 καὶ 237 οἰκοδομικῶν τετραγώνων καὶ ἐχόντων πρόσωπον ἐπὶ τῶν ὁδῶν Πειραιῶς καὶ Ἀρτέμιδος, διὰ μετατοπίσεως τοῦ πλάτους αὐτοῦ παραμένοντος τέσσαρα (4) μέτρα, ὡς ἐμφαίνεται εἰς τὸ αὐτὸ διάγραμμα.

Εἰς τὸν Ὑπουργὸν Χωροταξίας, Οἰκισμοῦ καὶ Περιβάλλοντος ἀναθέτομεν τὴν δημοσίευσιν καὶ ἐκτέλεσιν τοῦ παρόντος Διατάγματος.

Ο ΠΡΟΕΔΡΟΣ ΤΗΣ ΔΗΜΟΚΡΑΤΙΑΣ
ΚΩΝΣΤΑΝΤΙΝΟΣ Γ. ΚΑΡΑΜΑΝΛΗΣ

Ο ΥΠΟΥΡΓΟΣ ΧΩΡΟΤΑΞΙΑΣ, ΟΙΚΙΣΜΟΥ ΚΑΙ ΠΕΡΙΒΑΛΛΟΝΤΟΣ
ΑΝΤΩΝΙΟΣ ΤΡΙΤΣΗΣ

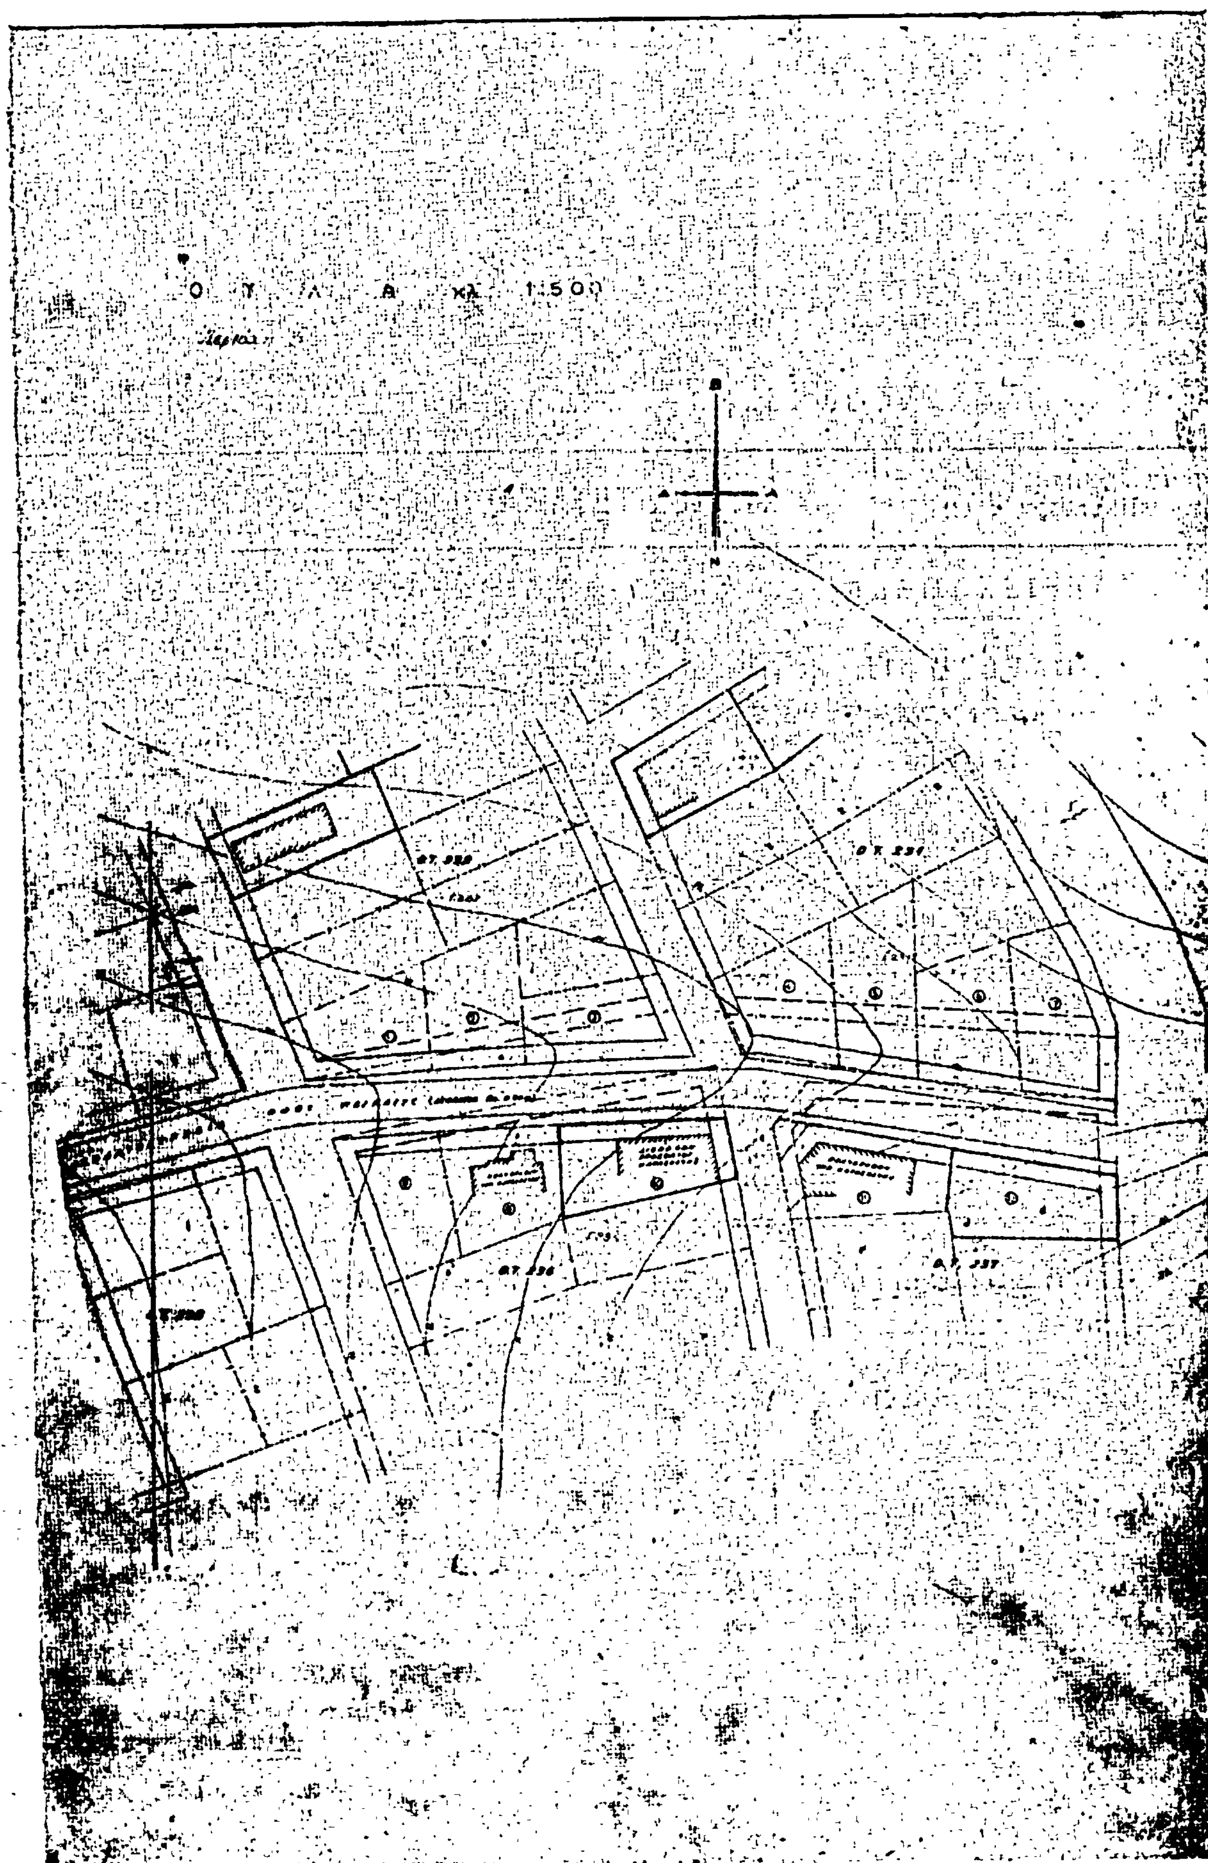

ΑΠΟΦΑΣΕΙΣ

Ἀριθ. Γ. 49893/3219 (2)

Τροποποίησις τοῦ ρυμοτομικοῦ σχεδίου Ἡρακλείου (Κρήτης)

Ο ΥΠΟΥΡΓΟΣ ΧΩΡΟΤΑΞΙΑΣ, ΟΙΚΙΣΜΟΥ ΚΑΙ ΠΕΡΙΒΑΛΛΟΝΤΟΣ

Ἔχοντες ὑπ' ὄψει:

1. Τὰς διατάξεις τοῦ ἀπὸ 17 Ἰουλίου 1923 Ν. Δ/τος «περὶ σχεδίων πόλεων κ.λπ.», ὡς μεταγενεστέρως «ἐτροποποιήθησαν καὶ συνεπληρώθησαν καὶ εἰδικώτερον τῶν ἄρθρων 3 καὶ 70 αὐτοῦ.
2. Τὸ ὑπ' ἀριθ. 842/1980 Π. Δ/γμα «περὶ ἀπλουστεύσεως τῆς διαδικασίας κατὰ τὴν ἔκδοσιν διοικητικῶν τινῶν πράξεων ἀτομικοῦ χαρακτῆρος ἐπὶ ἀντικειμένων ἁρμοδιότητος Ὑπουργοῦ Χωροταξίας, Οἰκισμοῦ καὶ Περιβάλλοντος» (ΦΕΚ 208/Α)
3. Τὰς διατάξεις τοῦ ἀπὸ 8.9.1923 Δ/τος «περὶ καθορισμοῦ τῆς κατὰ τὸ ἄρθρον 3 τοῦ ἀπὸ 17.7.1923 Ν. Δ/τος «περὶ σχεδίων πόλεων κλπ.» προθεσμίας (ΦΕΚ 268/Α) ἐν συνδυασμῷ μὲ τὰς διατάξεις τοῦ ἄρθρου 27 τοῦ Ν. 1065/1980 (ΦΕΚ 168Α) καὶ τὸ ὅτι κατὰ τὰ ἀνωτέρω ὁριζομένη προθεσμίας παρῆλθεν ἄπρακτος.
4. Τὸ ὑπ' ἀριθ. 29830/3237/13.10.80 ἔγγραφον τῆς Δ/νσεως Πολεοδομικῶν Μελετῶν Λοιπῶν Οἰκισμῶν ἀπὸ τὸ ὁποῖο προκύπτει ὅτι παρῆλθεν ἄπρακτος ἡ δι' αὐτοῦ ταχθεμένη προθεσμία.
5. Τὰς διατάξεις τοῦ Ν. 947/1979 «περὶ οἰκιστικῶν περιοχῶν» (ΦΕΚ 169/Α) καὶ εἰδικώτερον τοῦ ἄρθρου 62 (παρ. 1) αὐτοῦ.
6. Τὰς διατάξεις τοῦ Ν. 1032/1980 «περὶ συστάσεως Ὑπουργείου Χωροταξίας, Οἰκισμοῦ καὶ Περιβάλλοντος» (ΦΕΚ 57/Α) καὶ εἰδικώτερον τῶν ἄρθρων 2, 3 καὶ 7 αὐτοῦ.
7. Τὰς ὑπ' ἀριθ. 958/1980 καὶ 545/1981 γνωμοδοτήσεις τοῦ Συμβουλίου Δημοσίων Ἔργων (Τμῆμα Οἰκισμοῦ), ἀποφασίζομεν:


Ἐγκρίνεται ἡ τροποποίησις τοῦ ρυμοτομικοῦ σχεδίου Ἡρακλείου Κρήτης διὰ τοῦ χαρακτηρισμοῦ ὡς πεζοδρόμων τῶν ὁδῶν Δαιδάλου, Βυζαντίου Θεοδοσάκη, τμήματος τῆς ὁδοῦ Περδικάρη καὶ τῆς ὁδοῦ μεταξὺ τῶν ὑπ' ἀριθ. 225 καὶ 218 οἰκοδομικῶν τετραγώνων, ὡς ἐμφαίνεται εἰς τὸ ὑπὸ τοῦ Ἀναπληρωτοῦ Γενικοῦ Διευθυντοῦ Οἰκισμοῦ, θεωρημένον διὰ τῆς ὑπ' ἀριθ. Γ.49893/81 πράξεως αὐτοῦ σχετικὸν πρωτότυπον διάγραμμα ὑπὸ κλίμακα 1:500, τοῦ ὁποίου συνοπτικὸν ἀντίτυπον δημοσιεύεται μετὰ τῆς παρούσης.

Ἡ παροῦσα δημοσιευθήτω διὰ τῆς Ἐφημερίδος τῆς Κυβερνήσεως.

Ἀθῆναι 9 Δεκεμβρίου 1981

Ο ΥΠΟΥΡΓΟΣ

ΑΝΤΩΝΙΟΣ ΤΡΙΤΣΗΣ

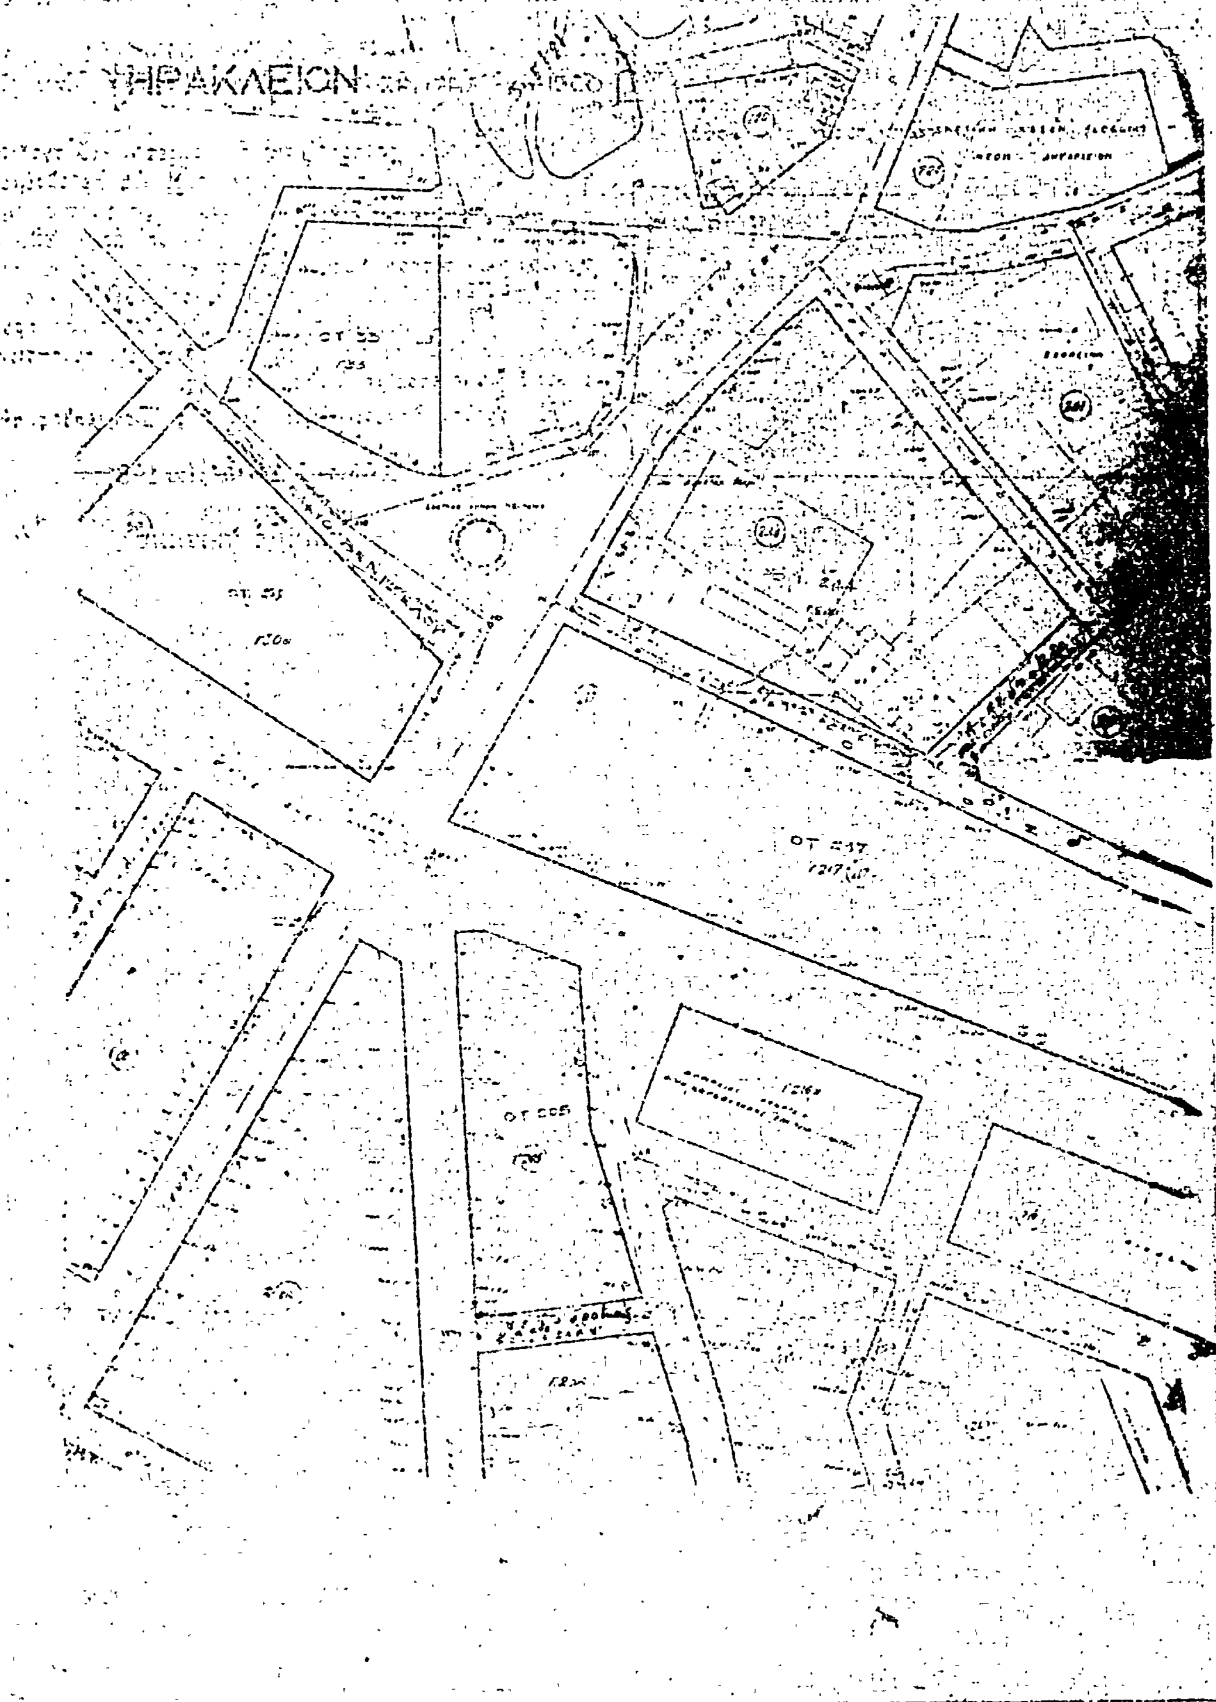
ΗΡΑΚΛΕΙΟΝ

Ο.Τ. 218

Ο.Τ. 225

Ο.Τ. 225

ΠΛΑΤΕΙΑ ΕΛΕΥΘΕΡΙΑΣ

ΔΗΜΟΤΙΚΟΣ ΚΗΠΟΣ

Ἀριθ. Γ. 54685/3926 (3)

Ἀναστολὴ τῶν οἰκοδομικῶν ἐργασιῶν εἰς τὴν ἐντὸς τοῦ ἐγκεκριμένου ρυμοτομικοῦ σχεδίου περιοχὴν Δήμου Θεσσαλονίκης.

Ο ΥΠΟΥΡΓΟΣ
ΧΩΡΟΤΑΞΙΑΣ, ΟΙΚΙΣΜΟΥ ΚΑΙ ΠΕΡΙΒΑΛΛΟΝΤΟΣ

Ἔχοντες ὑπ' ὄψει:

1. Τάς διατάξεις τοῦ ἀπό 17 Ἰουλίου 1923 Ν. Δ/τος «περί σχεδίων πόλεων κλπ.», ὡς μεταγενεστέρως ἐτροποποιήθησαν καί συνεπληρώθησαν καί εἰδικώτερον τῆς παραγράφου 2 τοῦ ἄρθρου 8 αὐτοῦ, ὡς παράγραφος αὕτη προσετέθη διά τοῦ ἄρθρου 1 τοῦ Ν. 551/1977 (ΦΕΚ Α'/68).

2. Τάς διατάξεις τοῦ Ν. 1032/1980 «περί συστάσεως Ὑπουργείου Χωροταξίας, Οἰκισμοῦ καὶ Περιβάλλοντος (Φ.Ε.Κ. 57/Α) καὶ εἰδικώτερον τῶν ἄρθρων 2, 3 καὶ 7 αὐτοῦ.

3. Τήν 166/1981 πρᾶξιν τοῦ Δημοτικοῦ Συμβουλίου Θεσσαλονίκης, ἀποφασίζομεν:

Ἀπαγορεύονται ἐπί τρεῖς (3) μῆνας αἱ οἰκοδομικαί ἐργασίαι καί χορήγησις οἰκοδομικῶν ἀδειῶν εἰς τήν ἐντός τοῦ ἐγκεκριμένου ρυμοτομικοῦ σχεδίου Θεσσαλονίκης περιοχήν τήν περικλειομένην ὑπό τῶν ὁδῶν Ἀλ. Σταύρου, Μαραθῶνος, (Ἀλ. Παπαναστασίου), Κορίνθου, Ἀλκμήνης, Διομήδη καί Αντ. Δανιόλου, ὡς ἐμφαίνεται διά κυανῆς γραμμῆς εἰς τό ὑπό τοῦ Ἀναπληρωτοῦ Γενικοῦ Διευθυντοῦ Οἰκισμοῦ, θεωρημένον διά τῆς ὑπ' ἀριθ. Γ. 54685/1981 πράξεως αὐτοῦ σχετικόν πρωτότυπον διάγραμμα ὑπό κλίμακα 1:5000 τοῦ ὁποίου συνοπτικόν ἀντίτυπον δημοσιεύεται μετά τῆς παρούσης.

Η ἀπόφαση αὐτή νά δημοσιευθεῖ στήν Ἐφημερίδα τῆς Κυβερνήσεως.

Ἀθῆναι, 1 Δεκεμβρίου 1981

Ο ΥΦΥΠΟΥΡΓΟΣ
ΓΕΩΡΓΙΟΣ ΠΕΤΣΟΣ



Θεσσαλονίκη
Κλίμακα 1:5000

ΑΝΑΚΟΙΝΩΣΕΙΣ

(4)

Εἰδοποίησις περὶ τῆς γενομένης καταθέσεως ἀποζημιώσεως, λόγω ρυμοτομίας ἰδιοκτησίας Μαρίας σύζ. Δημητρίου Αὐγερινοῦ, τὸ γένος Ἰωάννου Κοντογεώργου, στὸ Δῆμο τῶν νέων Λιοσίων Ἀττικῆς (θέσις Μιχελῆ—Ο.Τ. 1232 καὶ ἐπὶ τῶν ὁδῶν Ἡροδότου καὶ Μετσόβου).

Ὁ Μιχαὴλ Ἰωάννου Μαρζέλος, κάτοικος Πετρουπόλεως (ὁδὸς Μετσόβου 32) φέρει εἰς γνῶσιν τῆς Μαρίας συζύγου Δημητρίου Αὐγερινοῦ, τὸ γένος Ἰωάννου Κοντογεώργου, κατοίκῳ Νέας Ἰωνίας, εἰκαζομένης δικαιούχου καὶ κεκτημένης ἢ ἀξιούσης δικαίωμα κυριότητος ἐπὶ τοῦ ἀπαλλοτριουμένου, δυνάμει τῆς ὑπ' ἀριθ. 147/1979 Πράξεως Ἀναλογισμοῦ τῆς Πολεοδομίας τοῦ Διαμερίσματος Νομαρχίας Δυτικῆς Ἀττικῆς, ἀκινήτου ἐπὶ τῶν ὁδῶν Μετσόβου καὶ Ἡροδότου περιοχῆς Νέων Λιοσίων Ἀττικῆς εἰς θέσιν Μιχελῆ, ὅτι κατετέθη βάσει τῆς προσωρινῆς τιμῆς μονάδος, τῆς καθορισθείσης διὰ τῆς ὑπ' ἀριθ. 1649/1980 ἀποφάσεως τοῦ Μονομελοῦς Πρωτοδικείου Ἀθηνῶν, τὸ ποσὸν τῶν δραχ. 583.740 εἰς τὸ Ταμεῖον Παρακαταθηκῶν καὶ Δανείων (Κεντρικὴ Ὑπηρεσία Ἀθηνῶν, ὁδὸς Ἀκαδημίας ἀριθ. 40) διὰ τοῦ ὑπ' ἀριθ. 649132/12/1/1982 γραμματίου συστάσεως παρακαταθήκης αὐτοῦ, κατατεθέντος εἰς τὸν συμβολαιογράφον Ἀθηνῶν Νικόλαον Εὐστ. Σταθάκην (Σταδίου 49 Β') συντάξαντα τὴν ὑπ' ἀριθ. 172/14/1/1982 πρᾶξιν καταθέσεως. Ἡ ἄνω κατάθεσις ἐγένετο ὑπὲρ τῆς ὡς ἄνω εἰκαζομένης δικαιούχου Μαρίας συζ. Δημητρίου Αὐγερινοῦ καὶ δὴ δραχμὰς 429.640 διὰ προσκυρούμενον τμῆμα οἰκοπέδου $μ^2$ 93.40, ὑπὸ στοιχεῖα 17-20-21-18-17 καὶ δραχμὰς 154.100 διὰ ρυμοτομούμενον τμῆμα 33,50 $μ^2$ καὶ ὑπὸ τὰ στοιχεῖα 16-17-18-19-16. Ὅθεν καλεῖται ἡ θιγομένη καὶ εἰκαζομένη δικαιοῦχος ἀφοῦ ἀναγνωρισθῇ ἀληθὴς δικαιοῦχος νὰ ἀναλάβῃ ἁρμοδίως τὸ γραμμάτιον καὶ τὴν ὑπὲρ αὐτῆς παρακατατεθειμένην ἀποζημίωσιν, σύμφωνα μὲ τὴν παραπάνω συντελουμένη νόμιμο ρυμοτομία.

Ἀθήνα, 21 Ἰανουαρίου 1982

Ὁ Πληρεξούσιος Δικηγόρος
ΒΥΡΩΝ Ν. ΒΛΑΧΟΣ

ΑΠΟ ΤΟ ΕΘΝΙΚΟ ΤΥΠΟΓΡΑΦΕΙΟ